

Сведения выписки из Единого государственного реестра недвижимости об объекте недвижимости  
(сооружении)

Реквизиты выписки

Наименование	Значение
Дата формирования выписки	16.10.2024
Регистрационный номер	****-***/****-*****

Реквизиты поступившего запроса

Наименование	Значение
Дата поступившего запроса	16.10.2024
Дата получения запроса органом регистрации прав	16.10.2024

Сведения об объекте недвижимости - сооружении

Наименование	Значение
Дата постановки на учет/ регистрации	08.05.2015 7:43:59
Кадастровый номер	55:02:020101:1961
Номер кадастрового квартала	55:02:020101
Вид объекта недвижимости	002001004000, Сооружение
Протяженность в метрах с округлением до 1 метра	440
Назначение сооружения	7.4. сооружения дорожного транспорта
Наименование сооружения	автомобильная дорога
Год завершения строительства	1970
ОКАТО	52203802001
Код КЛАДР	55003000012001300
Почтовый индекс	646696
Код региона	55, Омская область
Район	р-н, Большереченский
Сельсовет	с/п, Евгашинское
Населённый пункт	с, Евгашино
Улица	ул, Радищева
Адрес в соответствии с ФИАС (Текст)	Омская область, р-н Большереченский, с/п Евгашинское, с Евгашино, ул Радищева
Сведения о кадастровом инженерере	
Фамилия Имя Отчество кадастрового инженера	Игнатов Алексей Евгеньевич
date_cadastral	2015-04-28
Кадастровая стоимость	7924131.6

Сведения о правах и правообладателях

Наименование	Значение
Сведения о праве и правообладателях	
Дата постановки на учет/ регистрации	12.03.2019 13:50:06
Вид зарегистрированного вещного права	001001000000, Собственность
Номер регистрации вещного права	55:02:020101:1961-55/095/2019-1
Сведения о правообладателе	Евгашинское сельское поселение Большереченского муниципального района Омской области

Статус записи об объекте недвижимости

Наименование	Значение
Статус записи об объекте недвижимости	Сведения об объекте недвижимости имеют статус "актуальные"

Объекты капитального строительства


Номер точки	X	Y	Описание закреп.	Погрешность, м
-------------	---	---	------------------	----------------

55:02:020101:1961

Система координат:				
МСК-55				
1				
1	642645.19	2245909.42	-	0,1
2	642670.73	2246040.43	-	0,1

3	642675.57	2246055.08	-	0,1
4	642677.94	2246068.77	-	0,1
5	642680.50	2246099.20	-	0,1
6	642724.20	2246341.46	-	0,1

План (чертеж, схема) объекта недвижимости

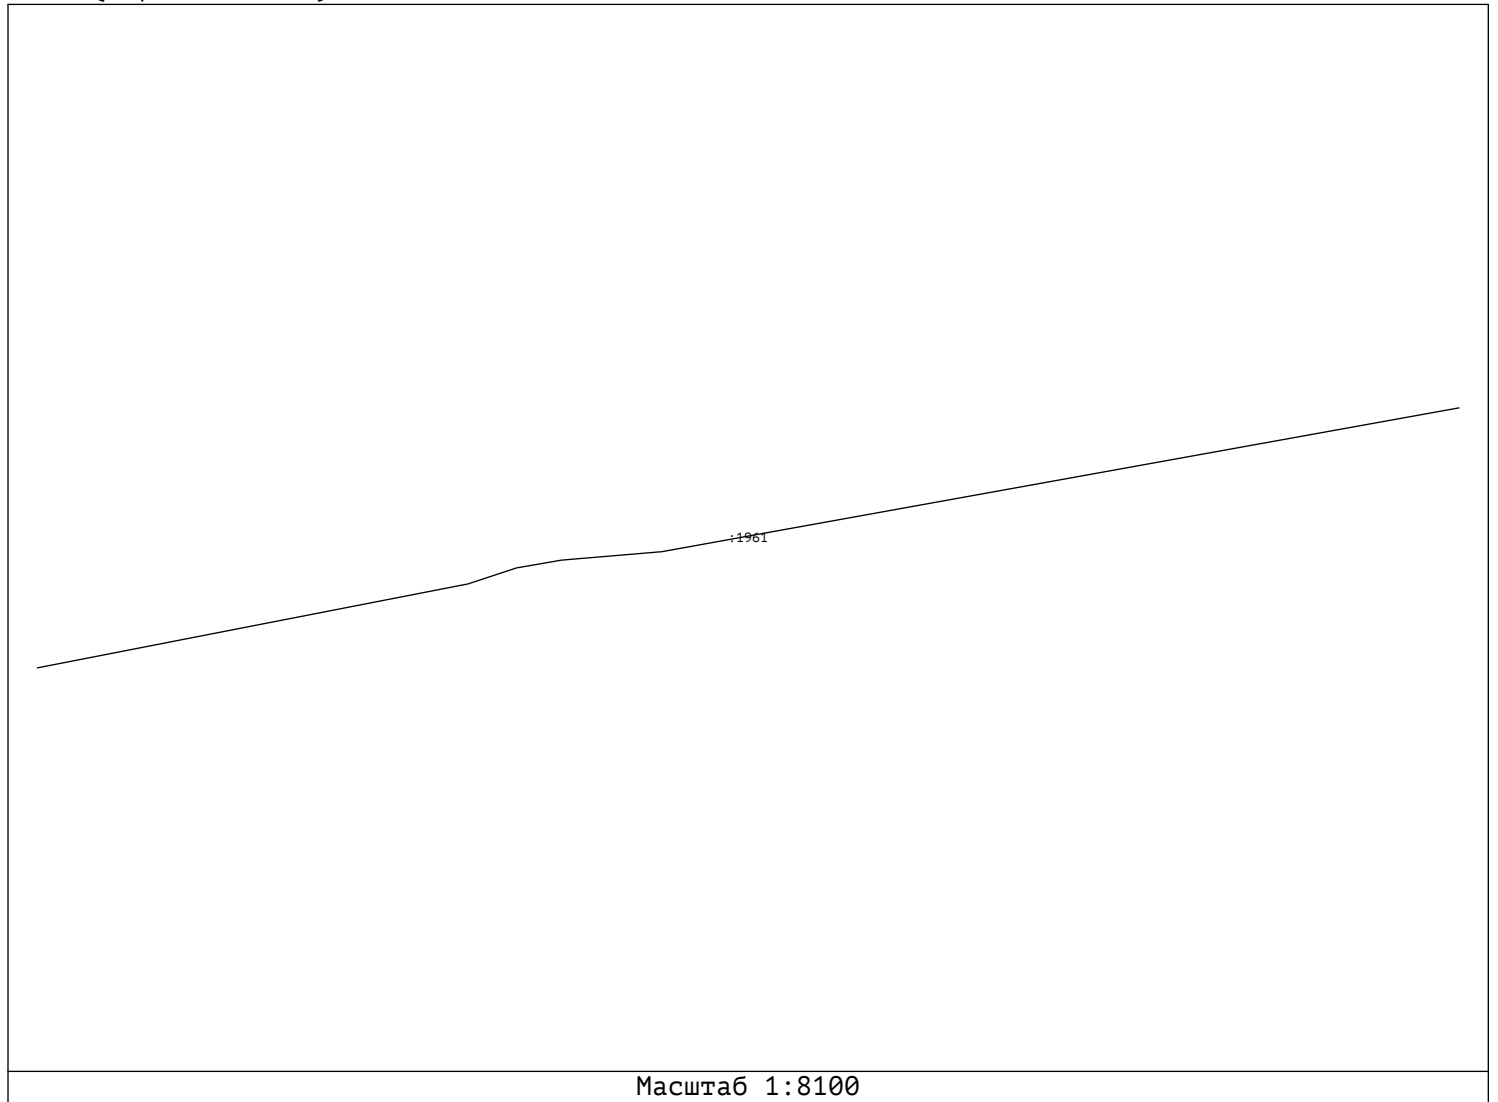

Масштаб 1:8100